


AKUSTIKWÄNDE

AKUSTIKWÄNDE

AUFHÄNGUNG FÜR BELEUCHTUNG UND TON

BÜHNE 8X3,5X0,33m

KLEINER SAAL 204 PAX
1:50/A3

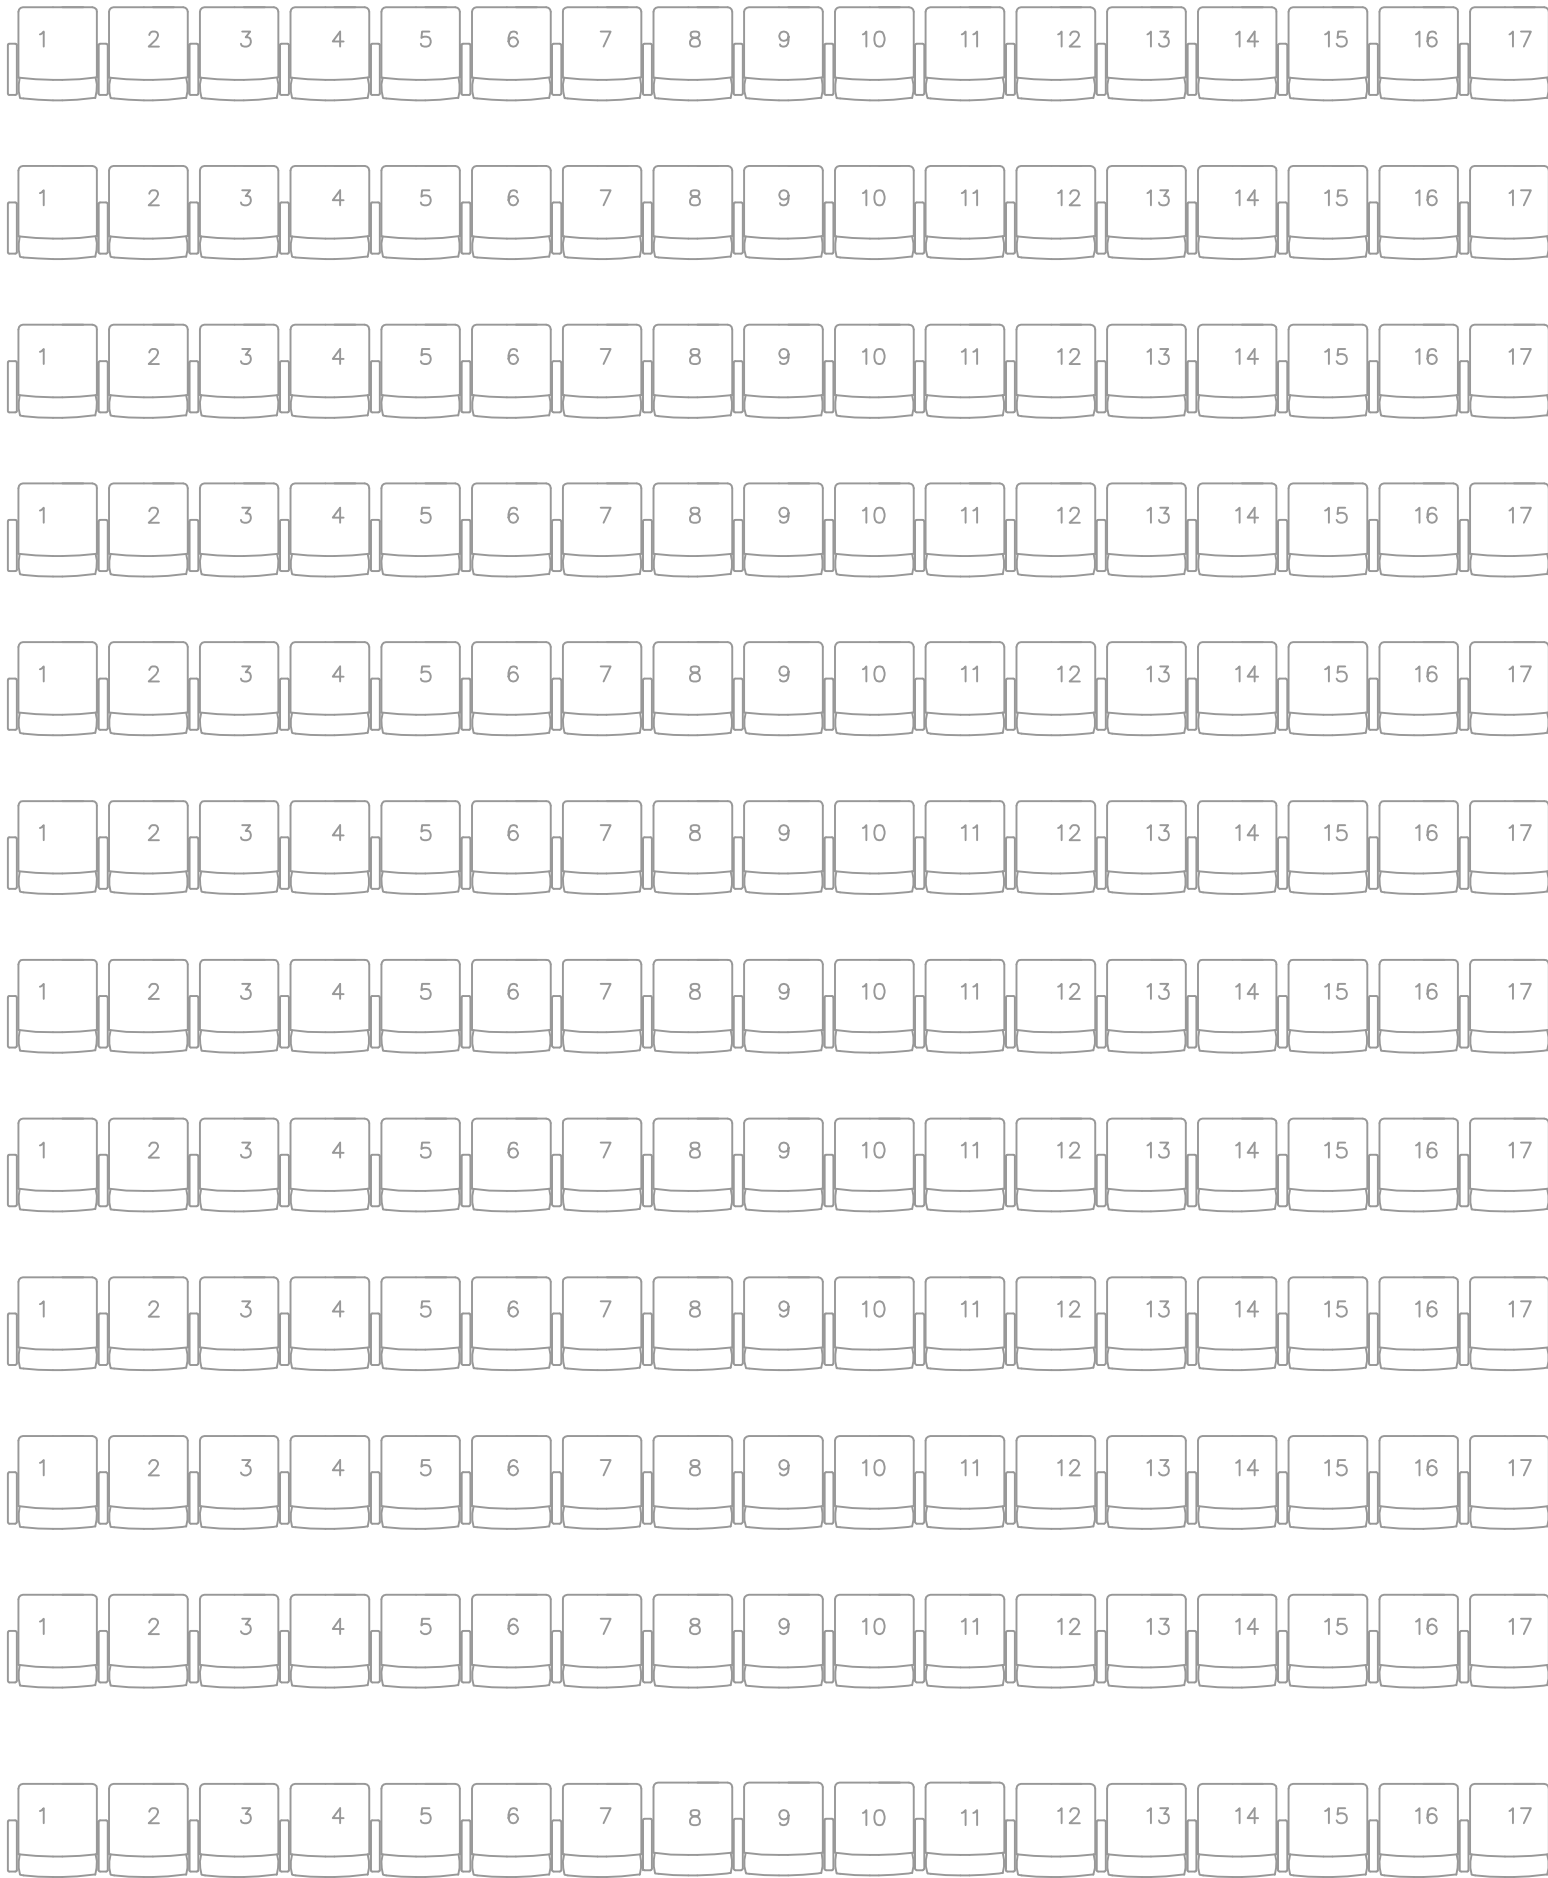

G3_KSN38
VORRAUM
11,91 m²
PARKETT F7.17
15,04 lfm

G3_KSN37
Kleiner Saal
236,55 m²
PARKETT F7.17
68,82 lfm